


# GEMEINDE OLCHING BEBAUUNGSPLAN HEIDEWEG

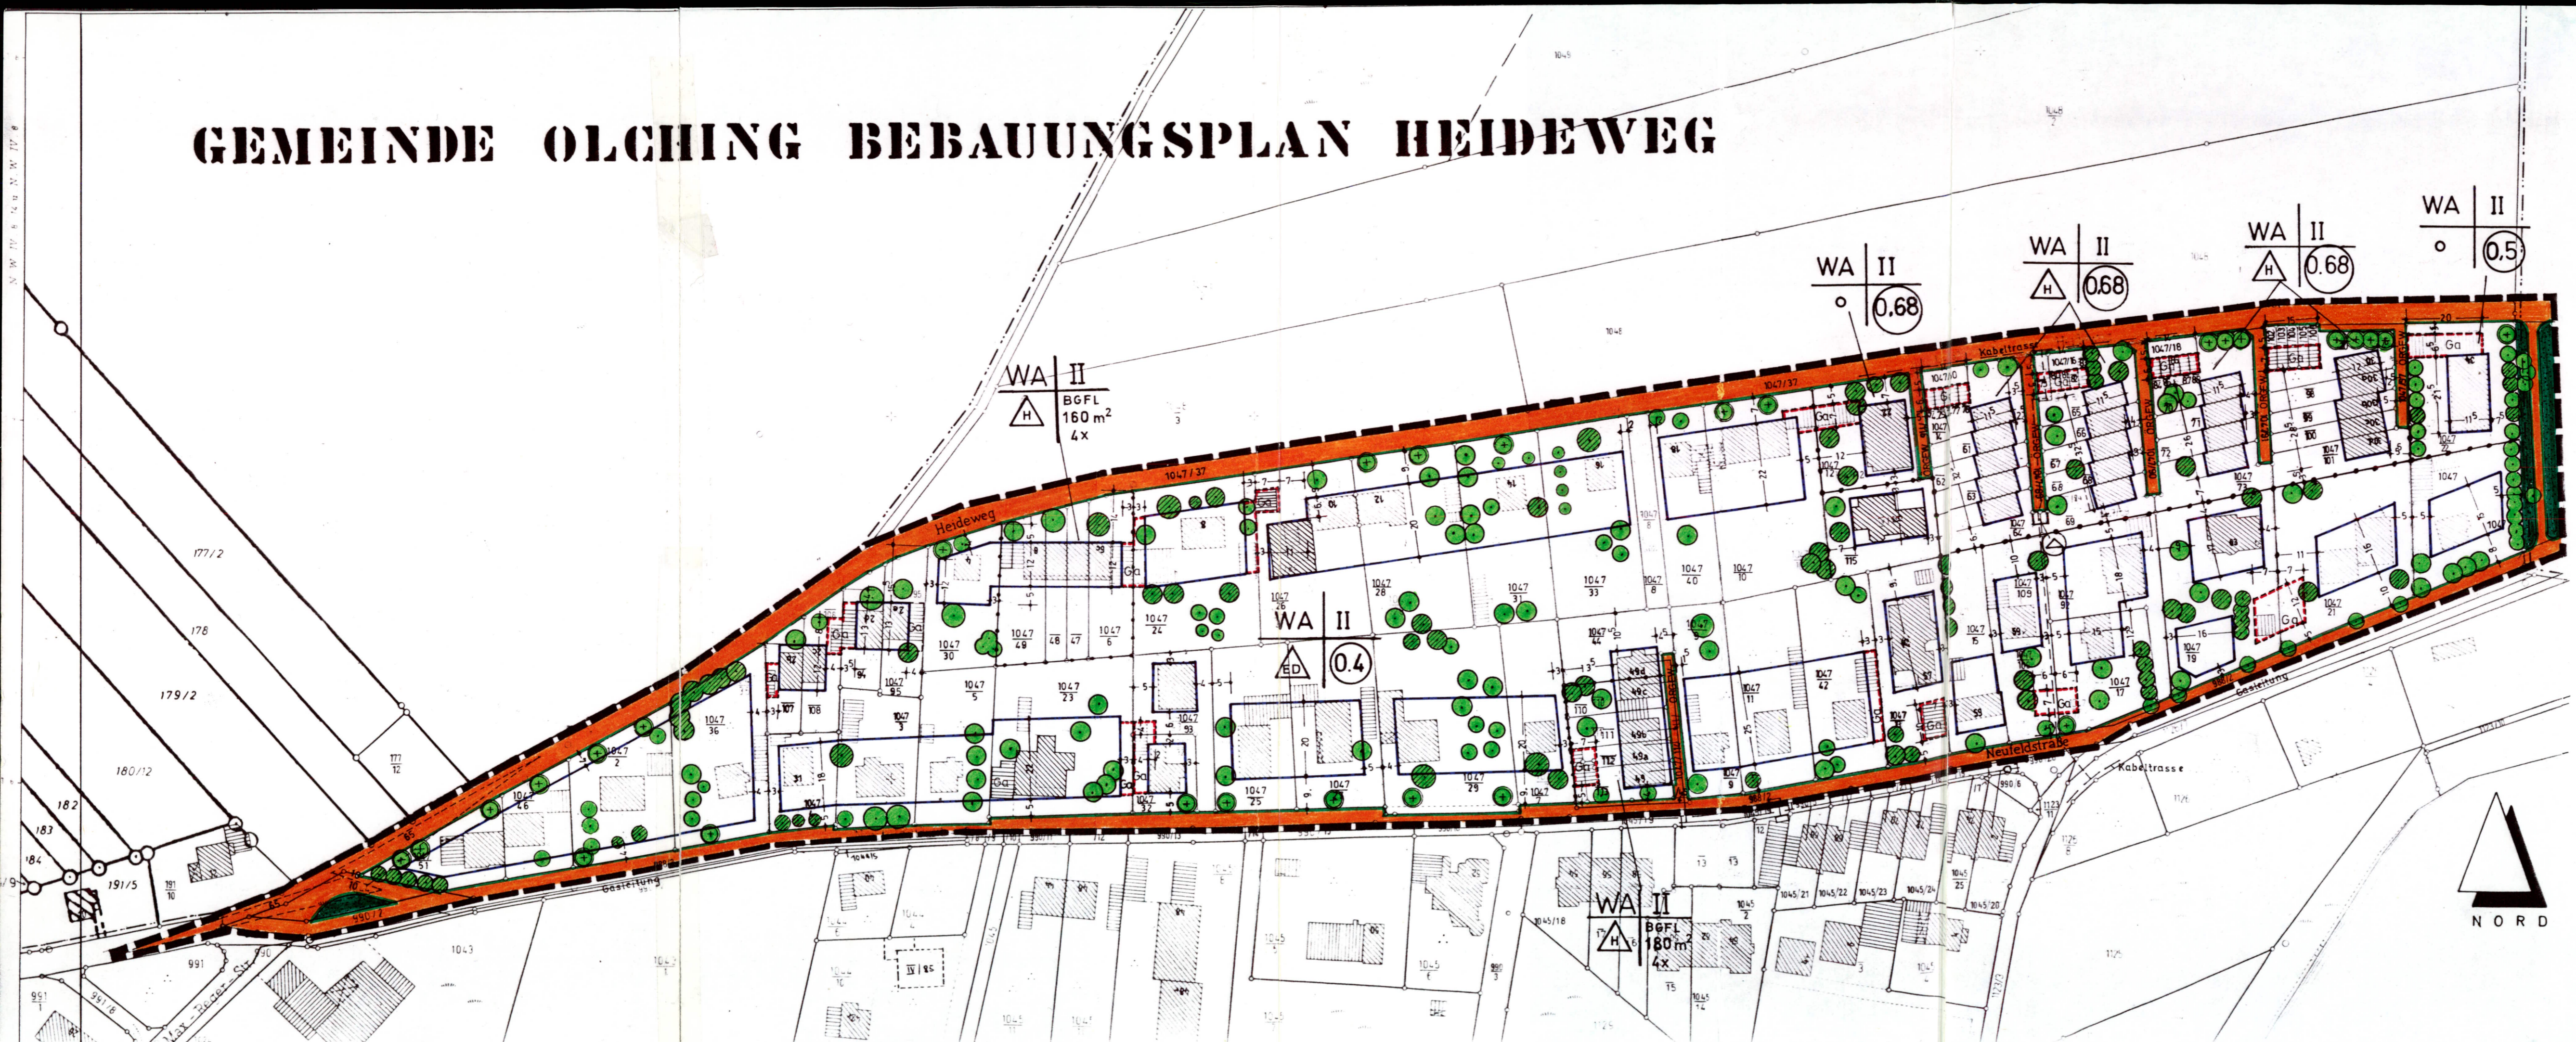

Bestandteile des Bebauungsplanes Heideweg, der Gemeinde Olching

O Textteil mit Festsetzungen durch Text und Begründung  
 in der Fassung vom: 05.04.1986  
 geändert am: 26.03.1987  
 10.06.1987  
 27.06.1989  
 ergänzt u.berichtigt gem. Schreiben d. LRA Fürstenfeldbruck  
 vom 19.01.1990 am: 03.04.1990

O Städtebauliche Leitvorstellung  
 in der Fassung vom: 05.04.1986  
 geändert am: 26.03.1987  
 Plan M 1:1000

■ Bebauungsplan mit Grünordnung  
 in der Fassung vom: 05.04.1986  
 geändert am: 26.03.1987  
 ergänzt u.berichtigt gem. Schreiben d. LRA Fürstenfeldbruck  
 vom 19.01.1990 am: 03.04.1990  
 Plan M 1:1000

Der Bebauungsplan ist nur in Verbindung aller Bestandteile gültig.

Planfertiger : Dipl. Ing. Arch.  
 Rudolf Fürst  
 Edelweisstr. 40  
 8034 Germering



*R. Fürst*

65