
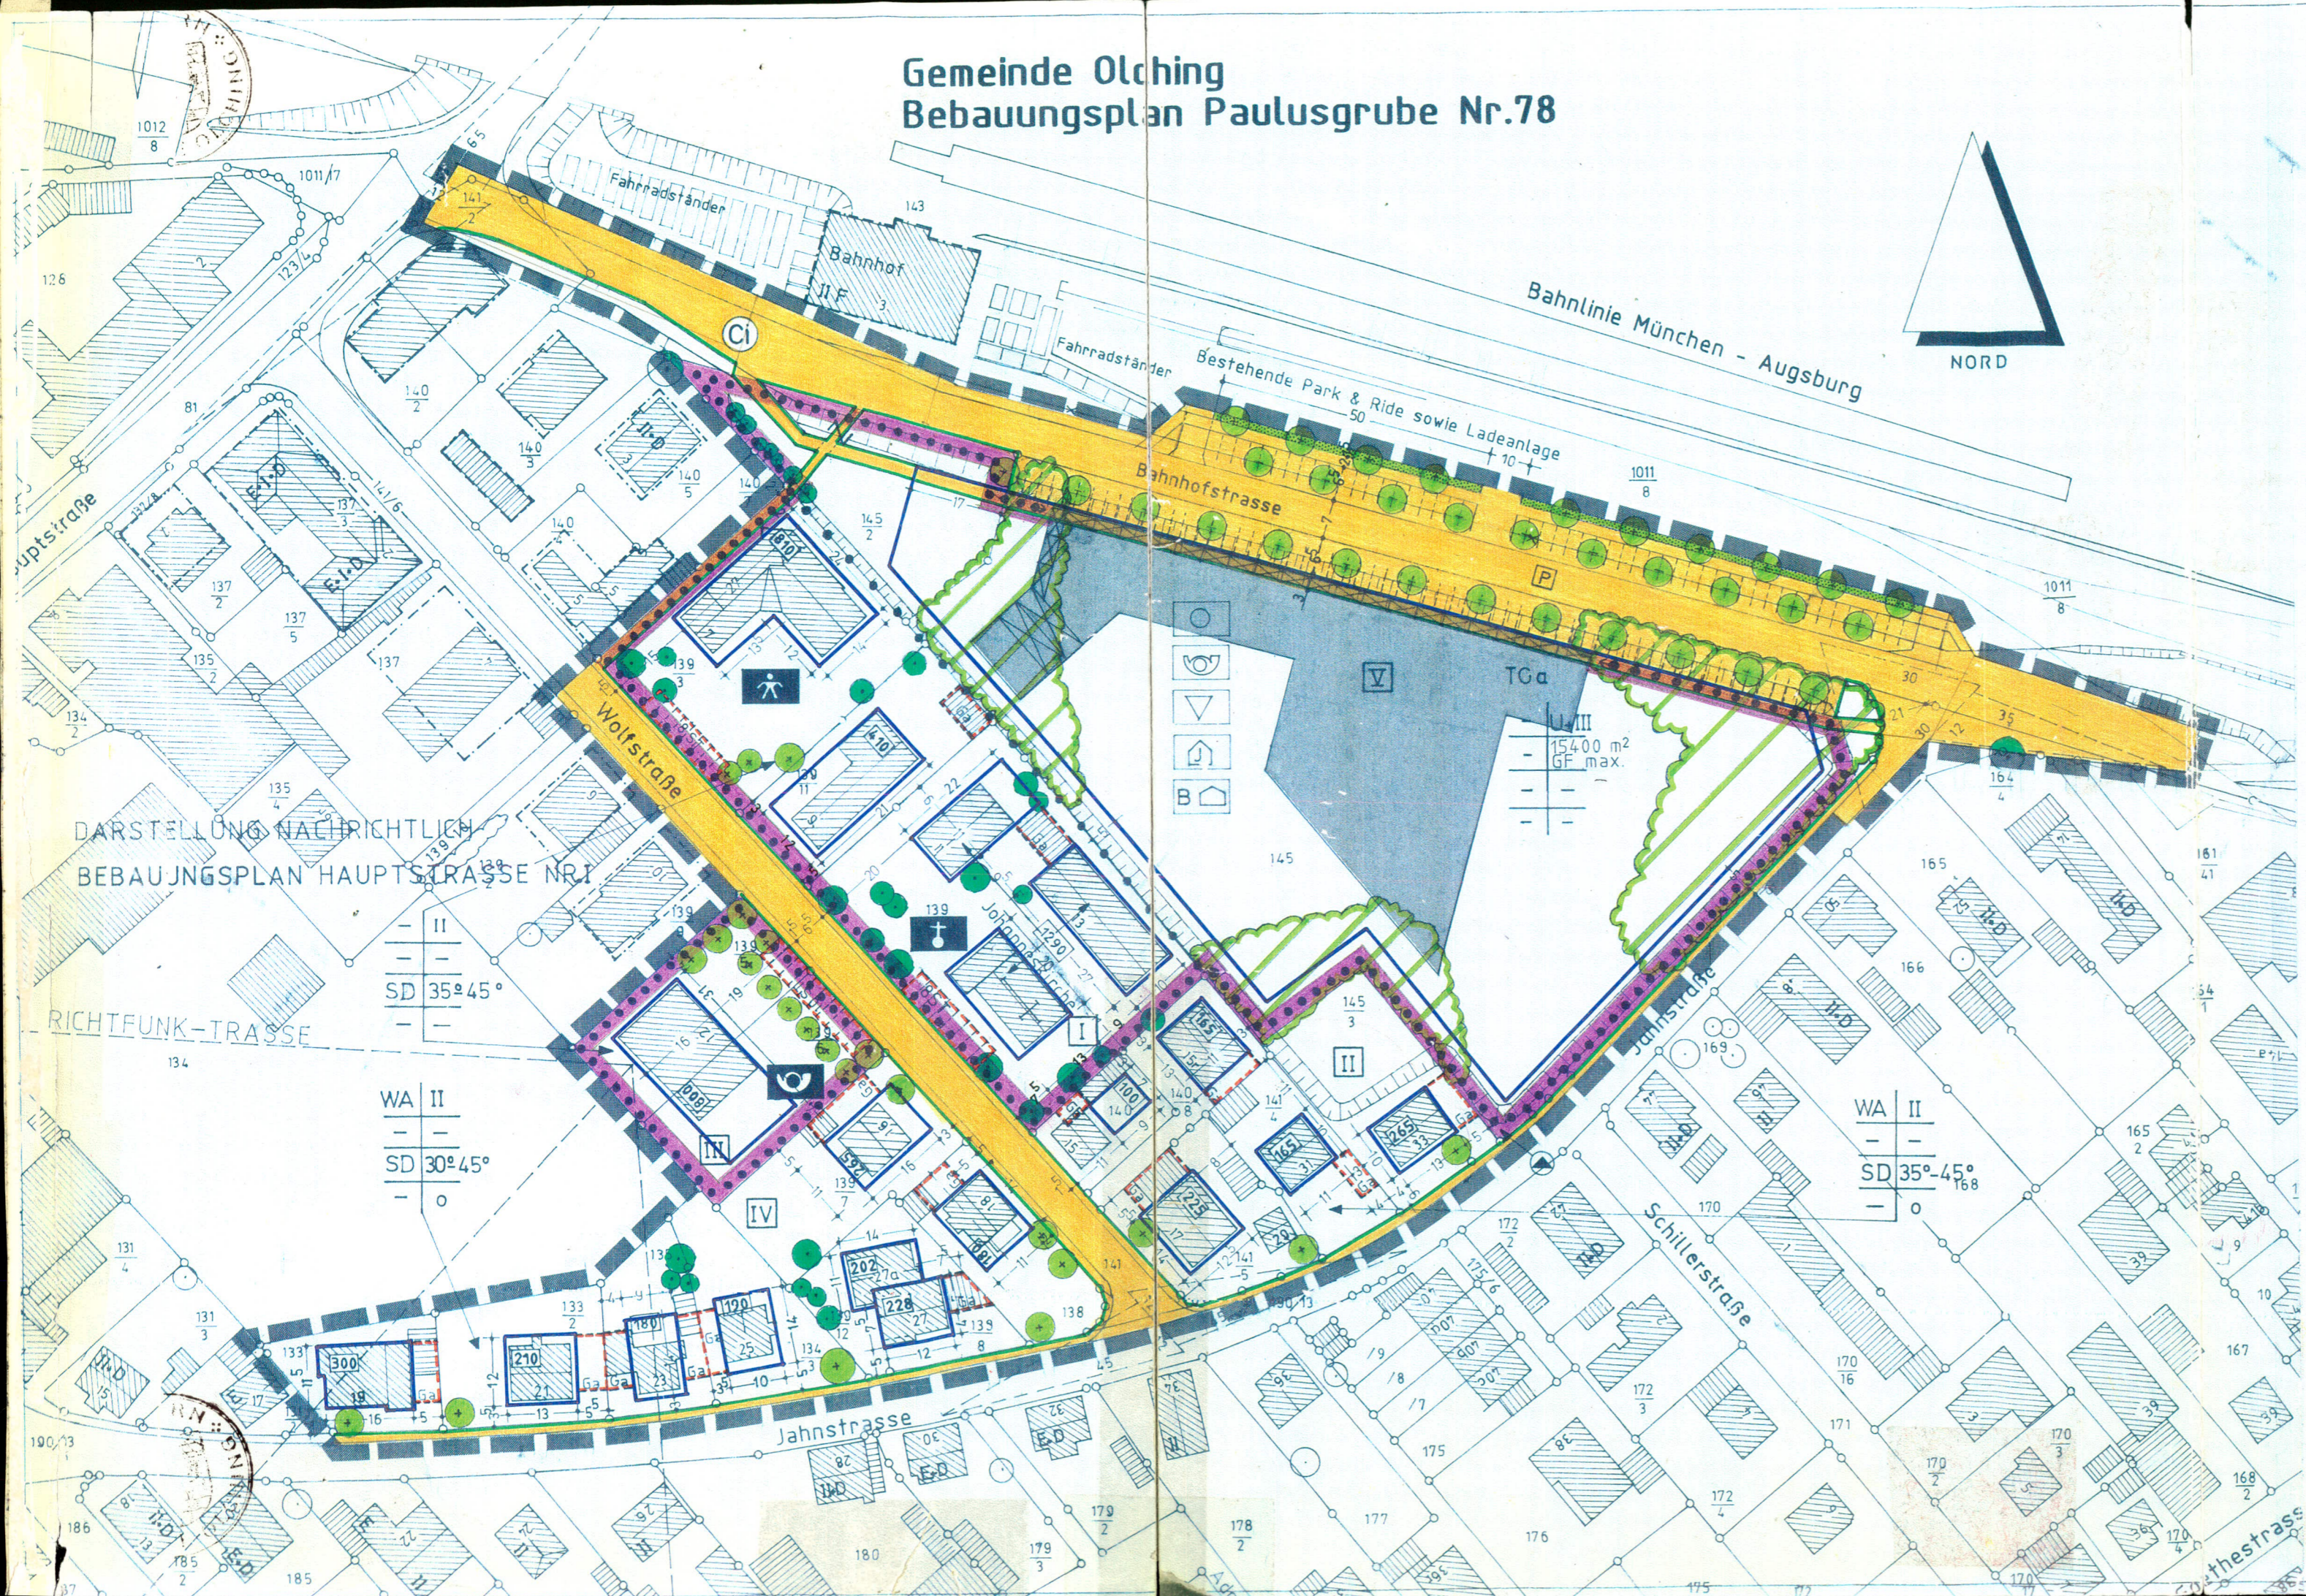


Gemeinde Olching Bebauungsplan Paulusgrube Nr.78

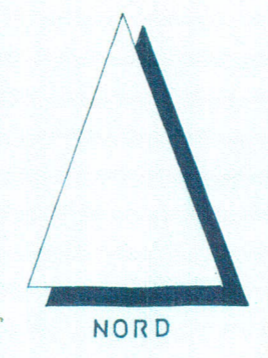

Bestandteile des Bebauungsplanes Paulusgrube der Gemeinde Olching

○ Textteil mit Festsetzungen durch Text und Begründung
in der Fassung vom: 15.04.88
geändert am: 30.11.89
21.03.91

● Bebauungsplan mit Grünordnung
in der Fassung vom: 15.04.88
geändert am: 30.11.89
21.03.91

Plan M 1:1000

Der Bebauungsplan ist nur in Verbindung aller Bestandteile gültig.

Planfertiger : Dipl. Ing. Arch.
Rudolf Fürst
Edelweisstr. 40
8034 Germering

R. Fürst



DARSTELLUNG NACHRICHTLICH
BEBAUUNGSPLAN HAUPTSTRASSE NR.1

RICHTFUNK-TRASSE

II
SD 35°45°

WA II
SD 30°45°

WA II
SD 35°45°
16,8